


DEPARTEMENT DE L'HERAULT

Commune de Saint Jean de Védas

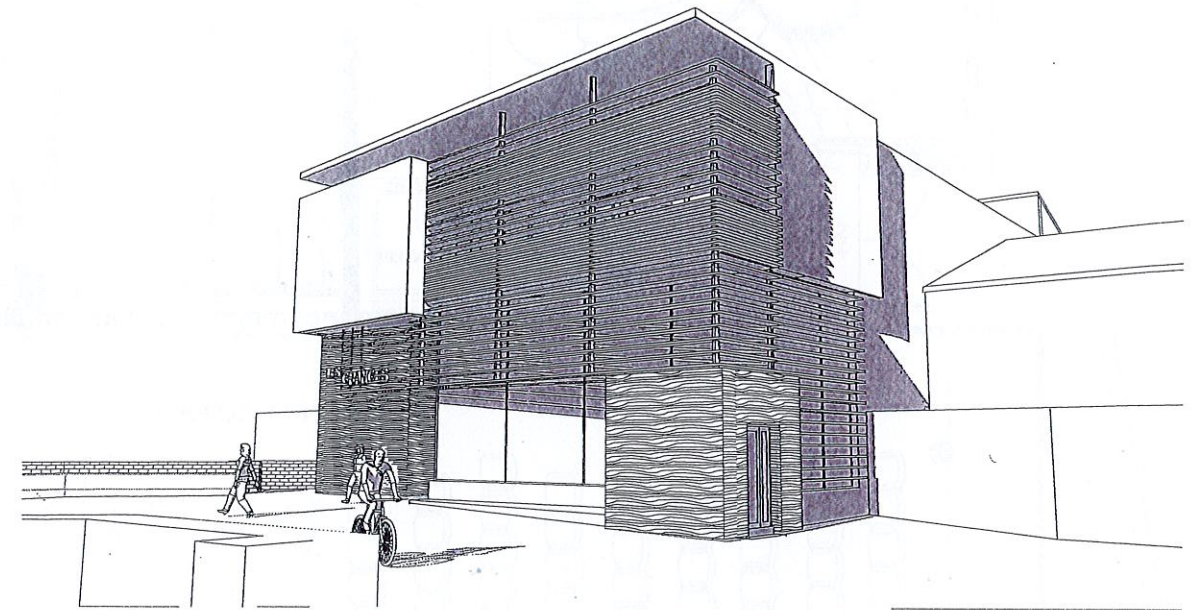

RESTRUCTURATION DE LA SALLE DES GRANGES

Section BO - Parcelles 216-218-222 - Rue du Puits de Gaud - 34430 Saint Jean de Védas

AVANT PROJET SOMMAIRE

DEMANDEUR:


Mairie de Saint Jean de Védas

4, Rue de la Mairie
34430 Saint Jean de Védas
Tel: 04 67 07 83 00
Fax: 04 67 47 22 21
✉: b.quebre@saintjeandevédas.fr



**SARL d'Architecture
Chicaud & Associés**

10 Route de Béziers
34430 St Jean de Védas
Tel: 04 67 42 32 67
Fax: 04 67 42 55 27
✉: chicaud.archi@orange.fr

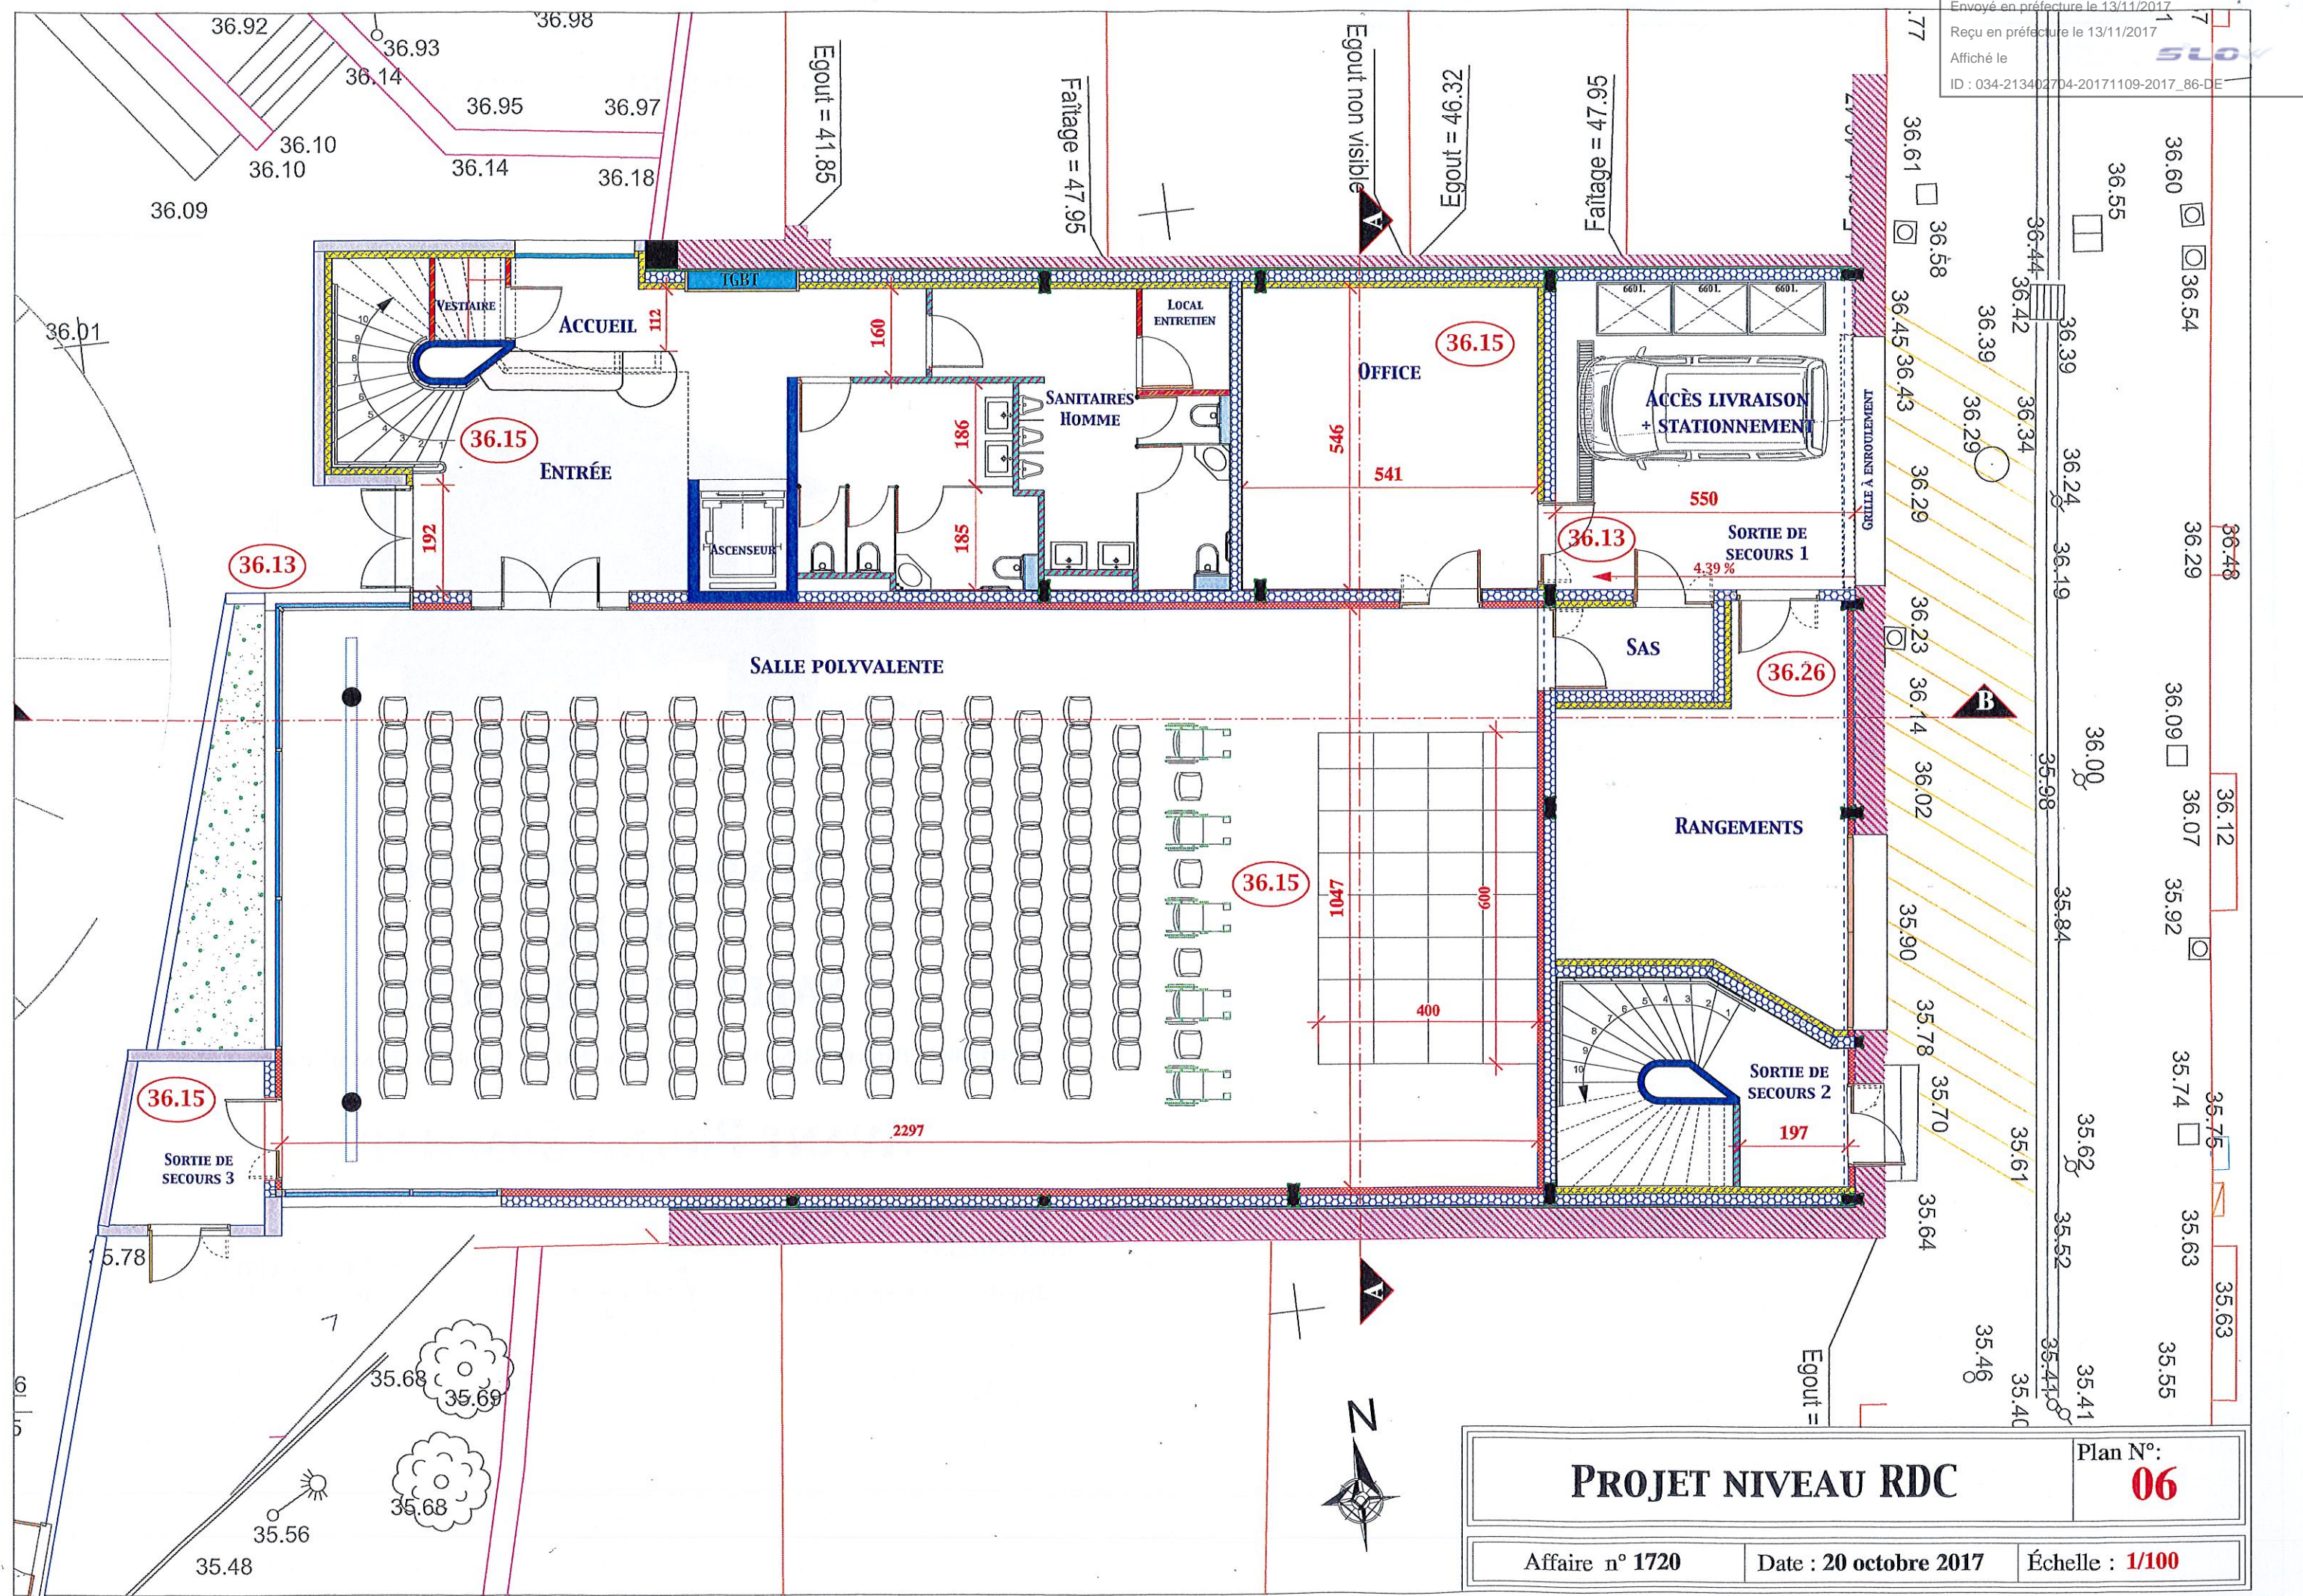


PROJET NIVEAU RDC

Plan N°: **06**


Affaire n° 1720

Date : 20 octobre 2017



Échelle : 1/100

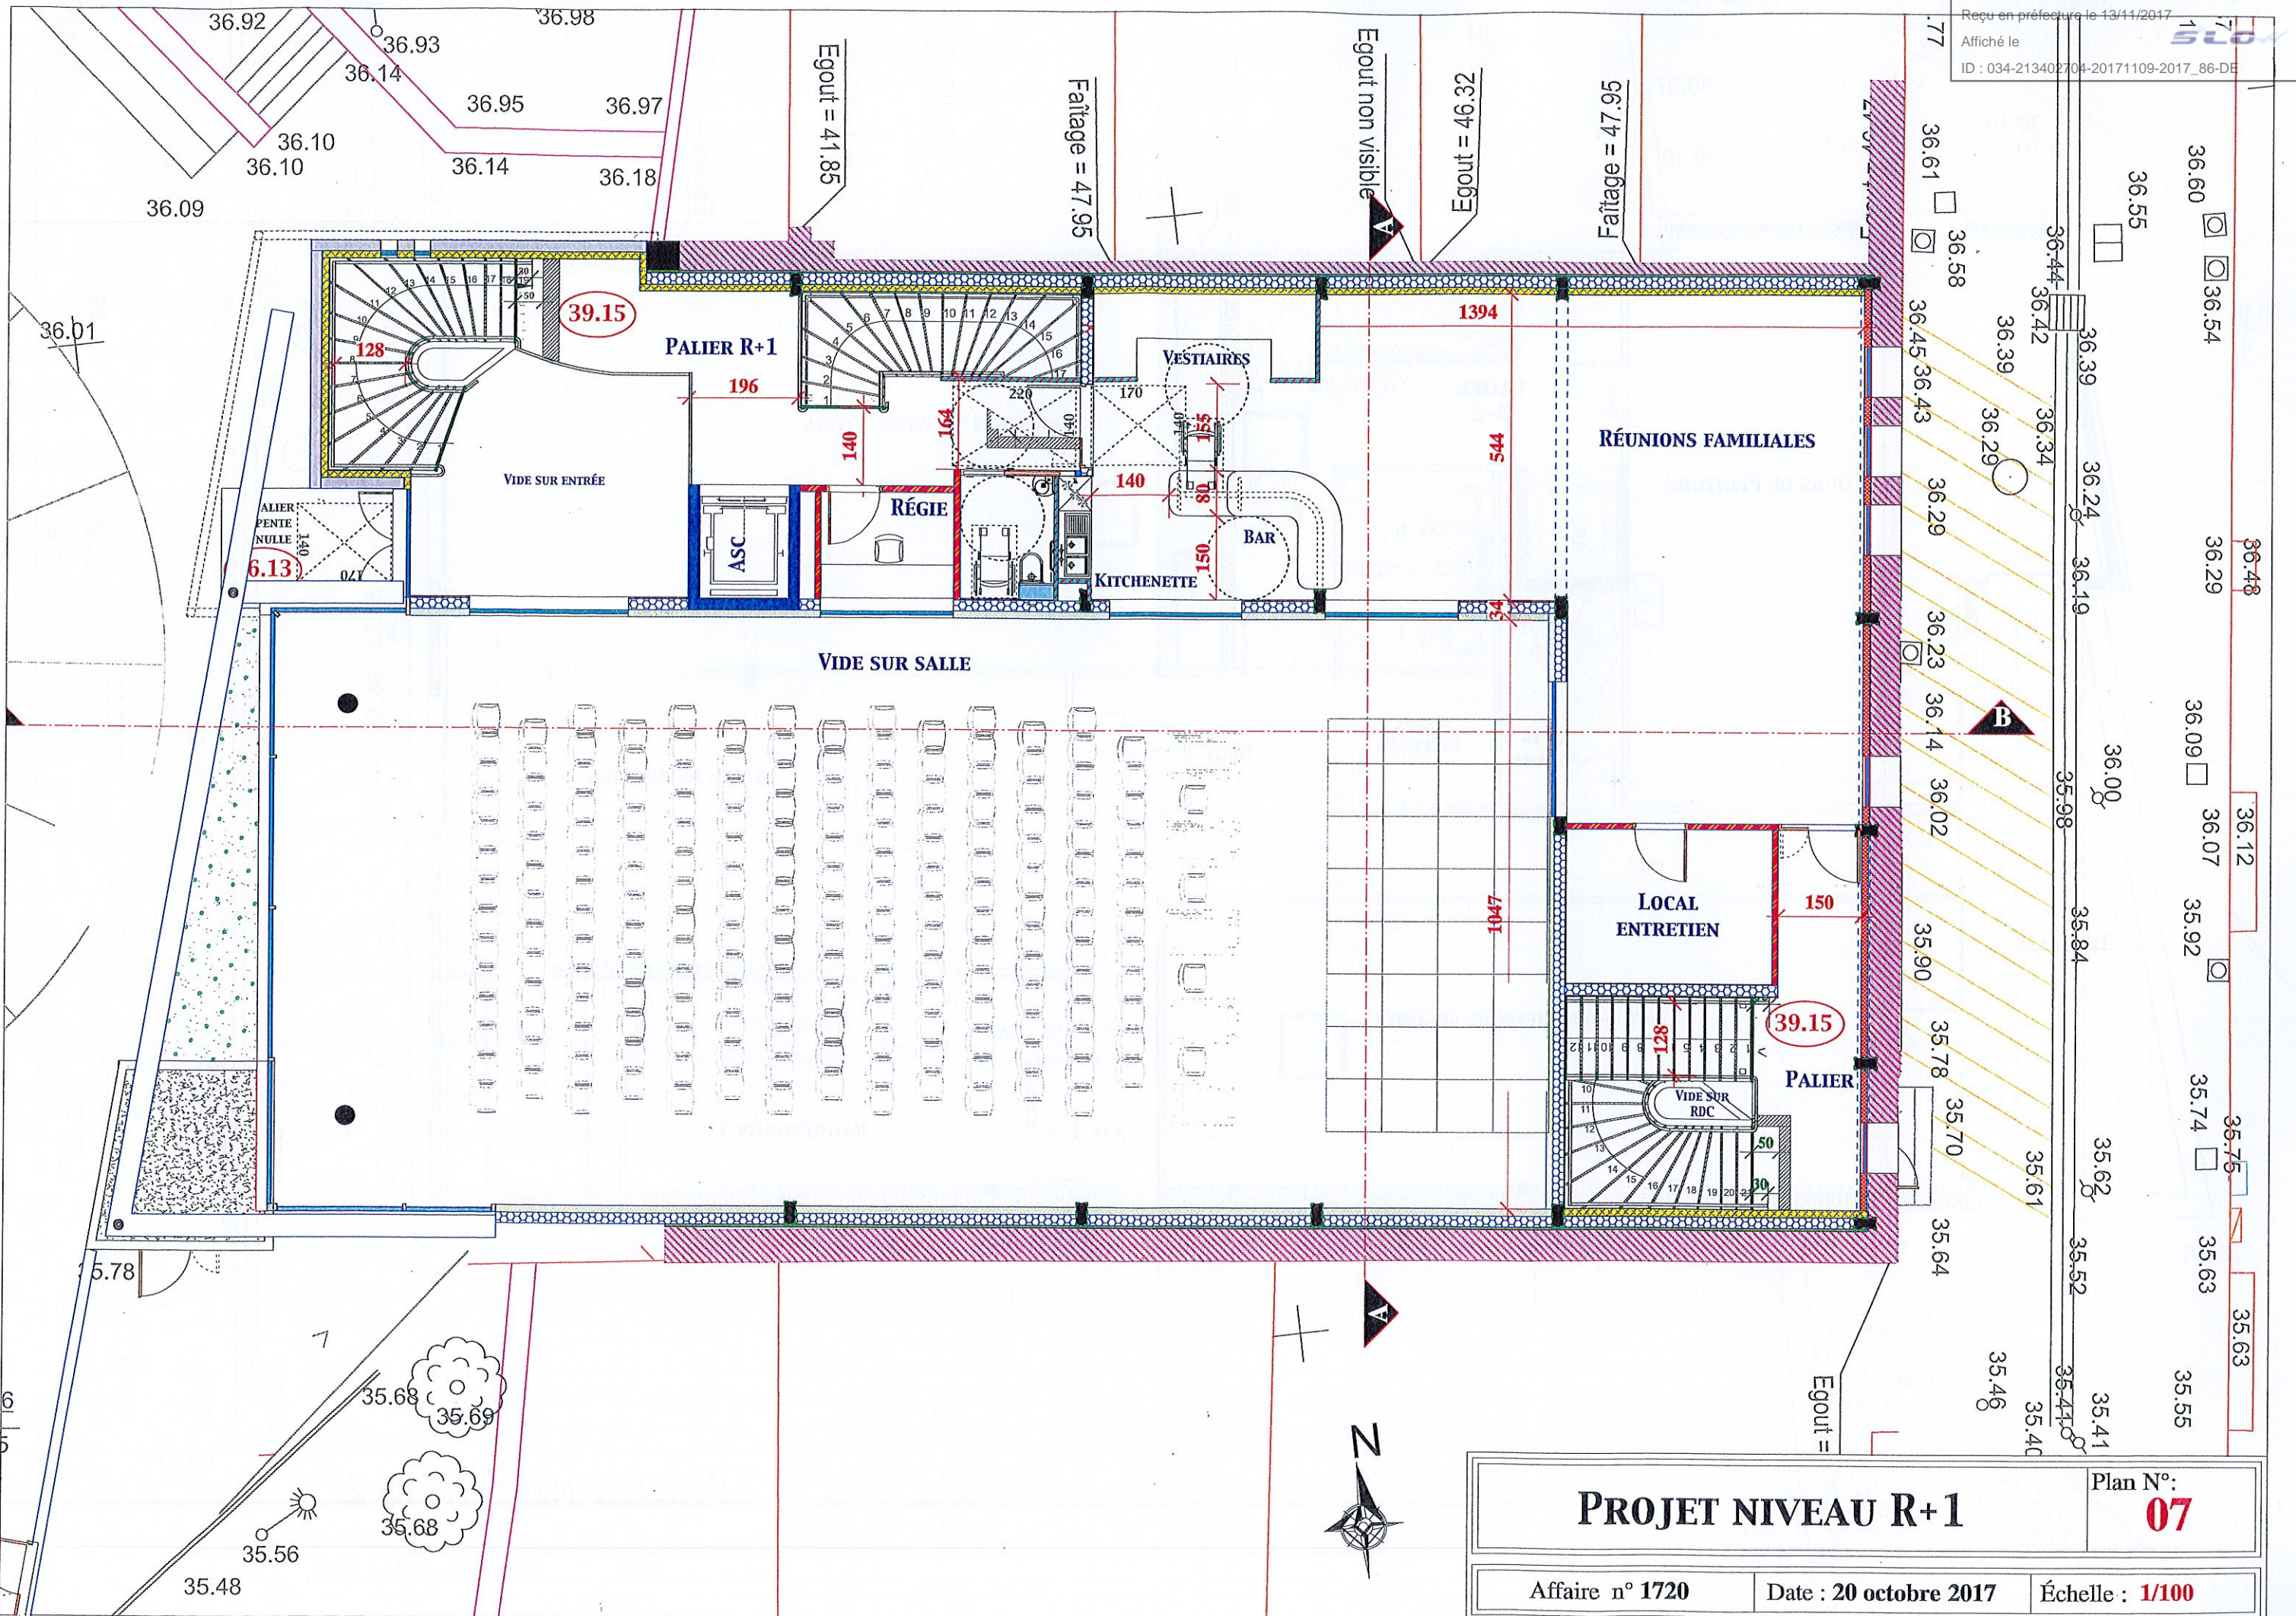


PROJET NIVEAU R+1		Plan N°: 07
Affaire n° 1720	Date : 20 octobre 2017	Échelle : 1/100

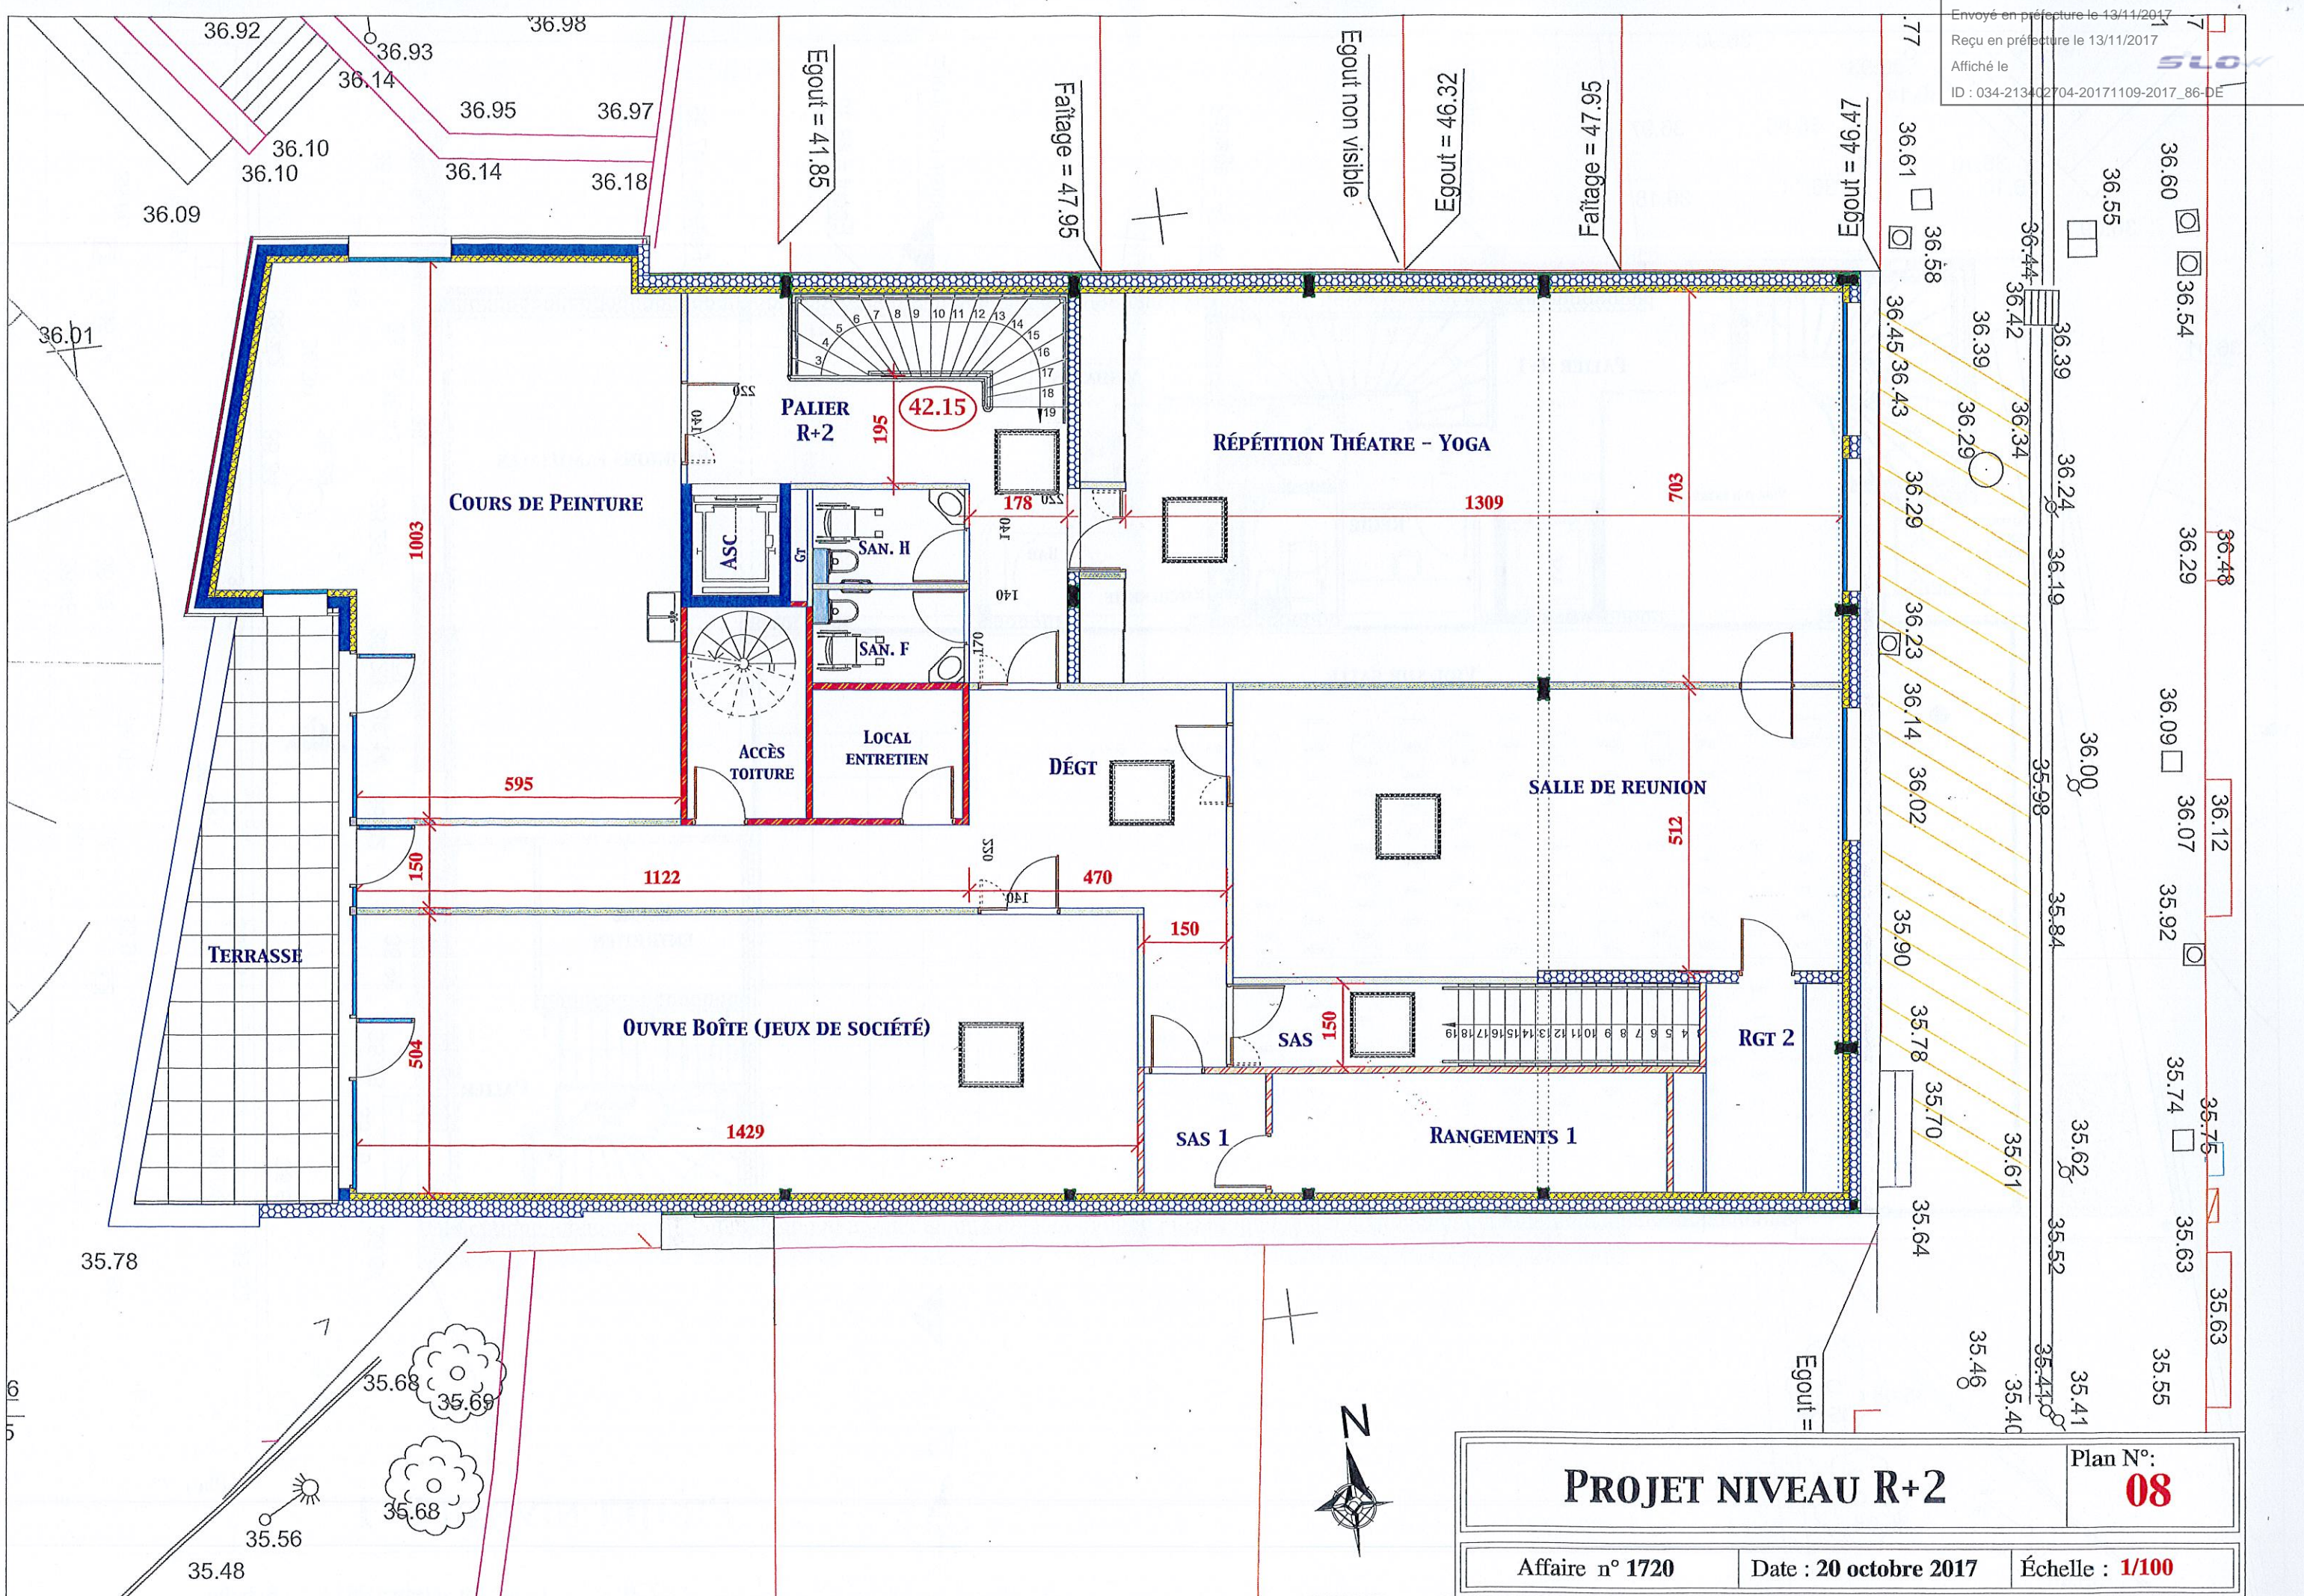

PROJET NIVEAU R+2 Plan N°: **08**

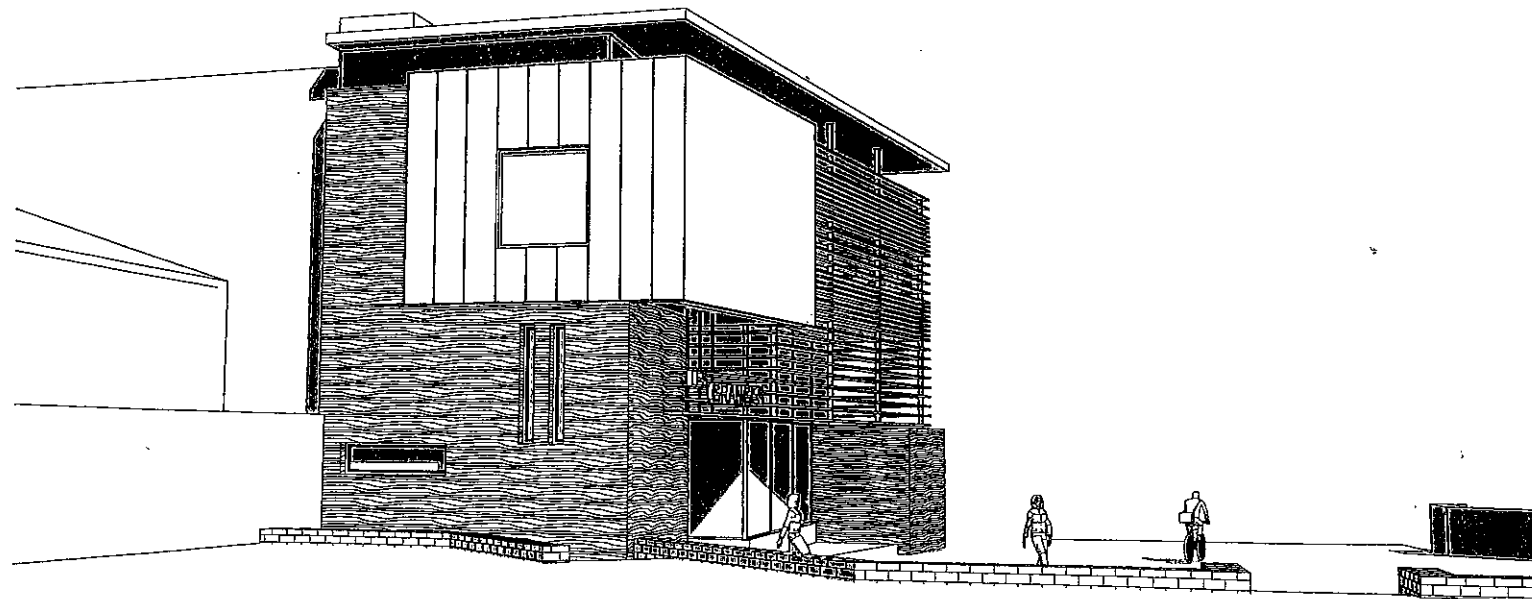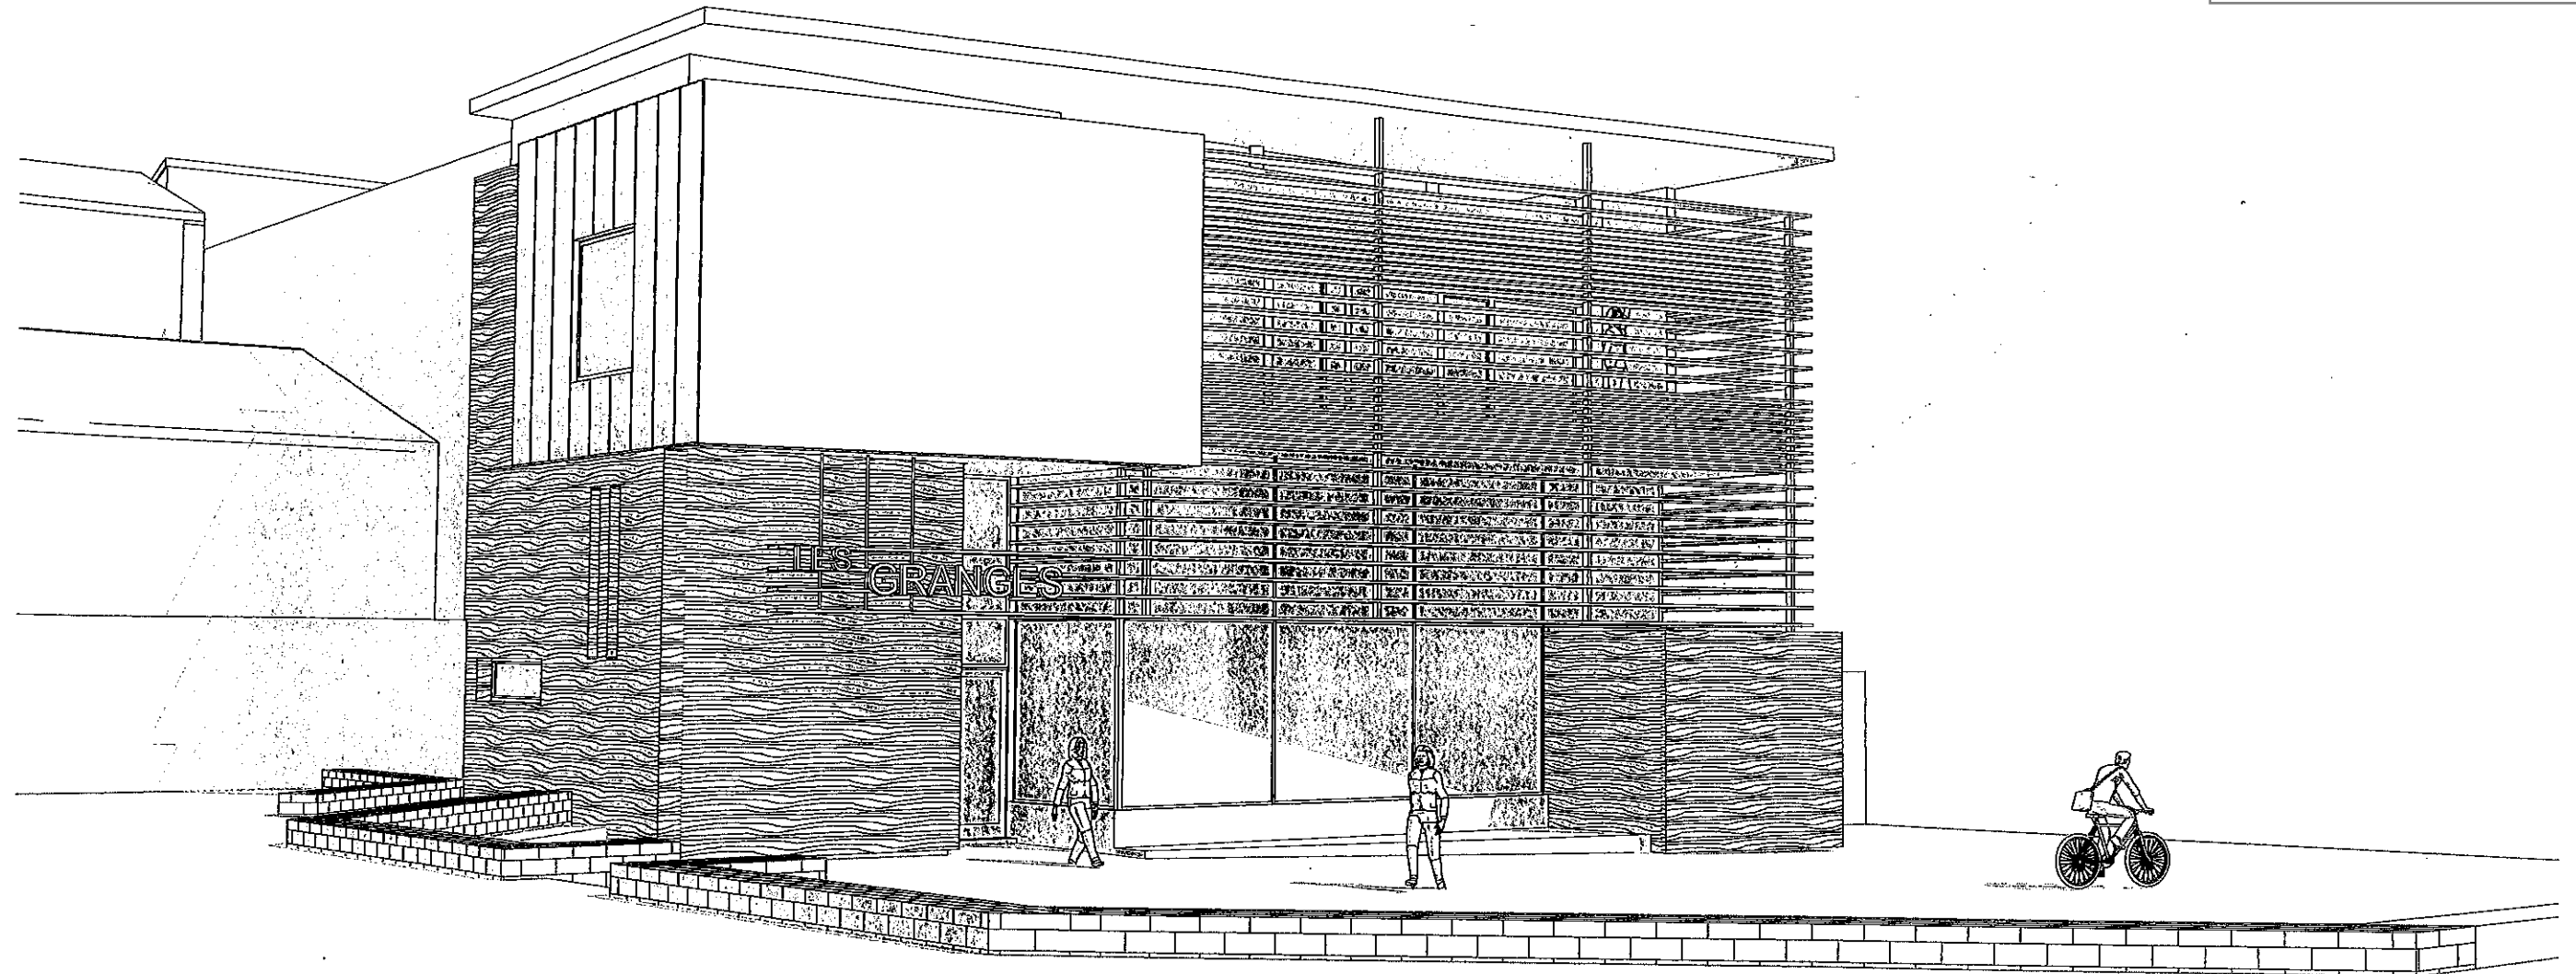

Perspective 1 Plan N° :

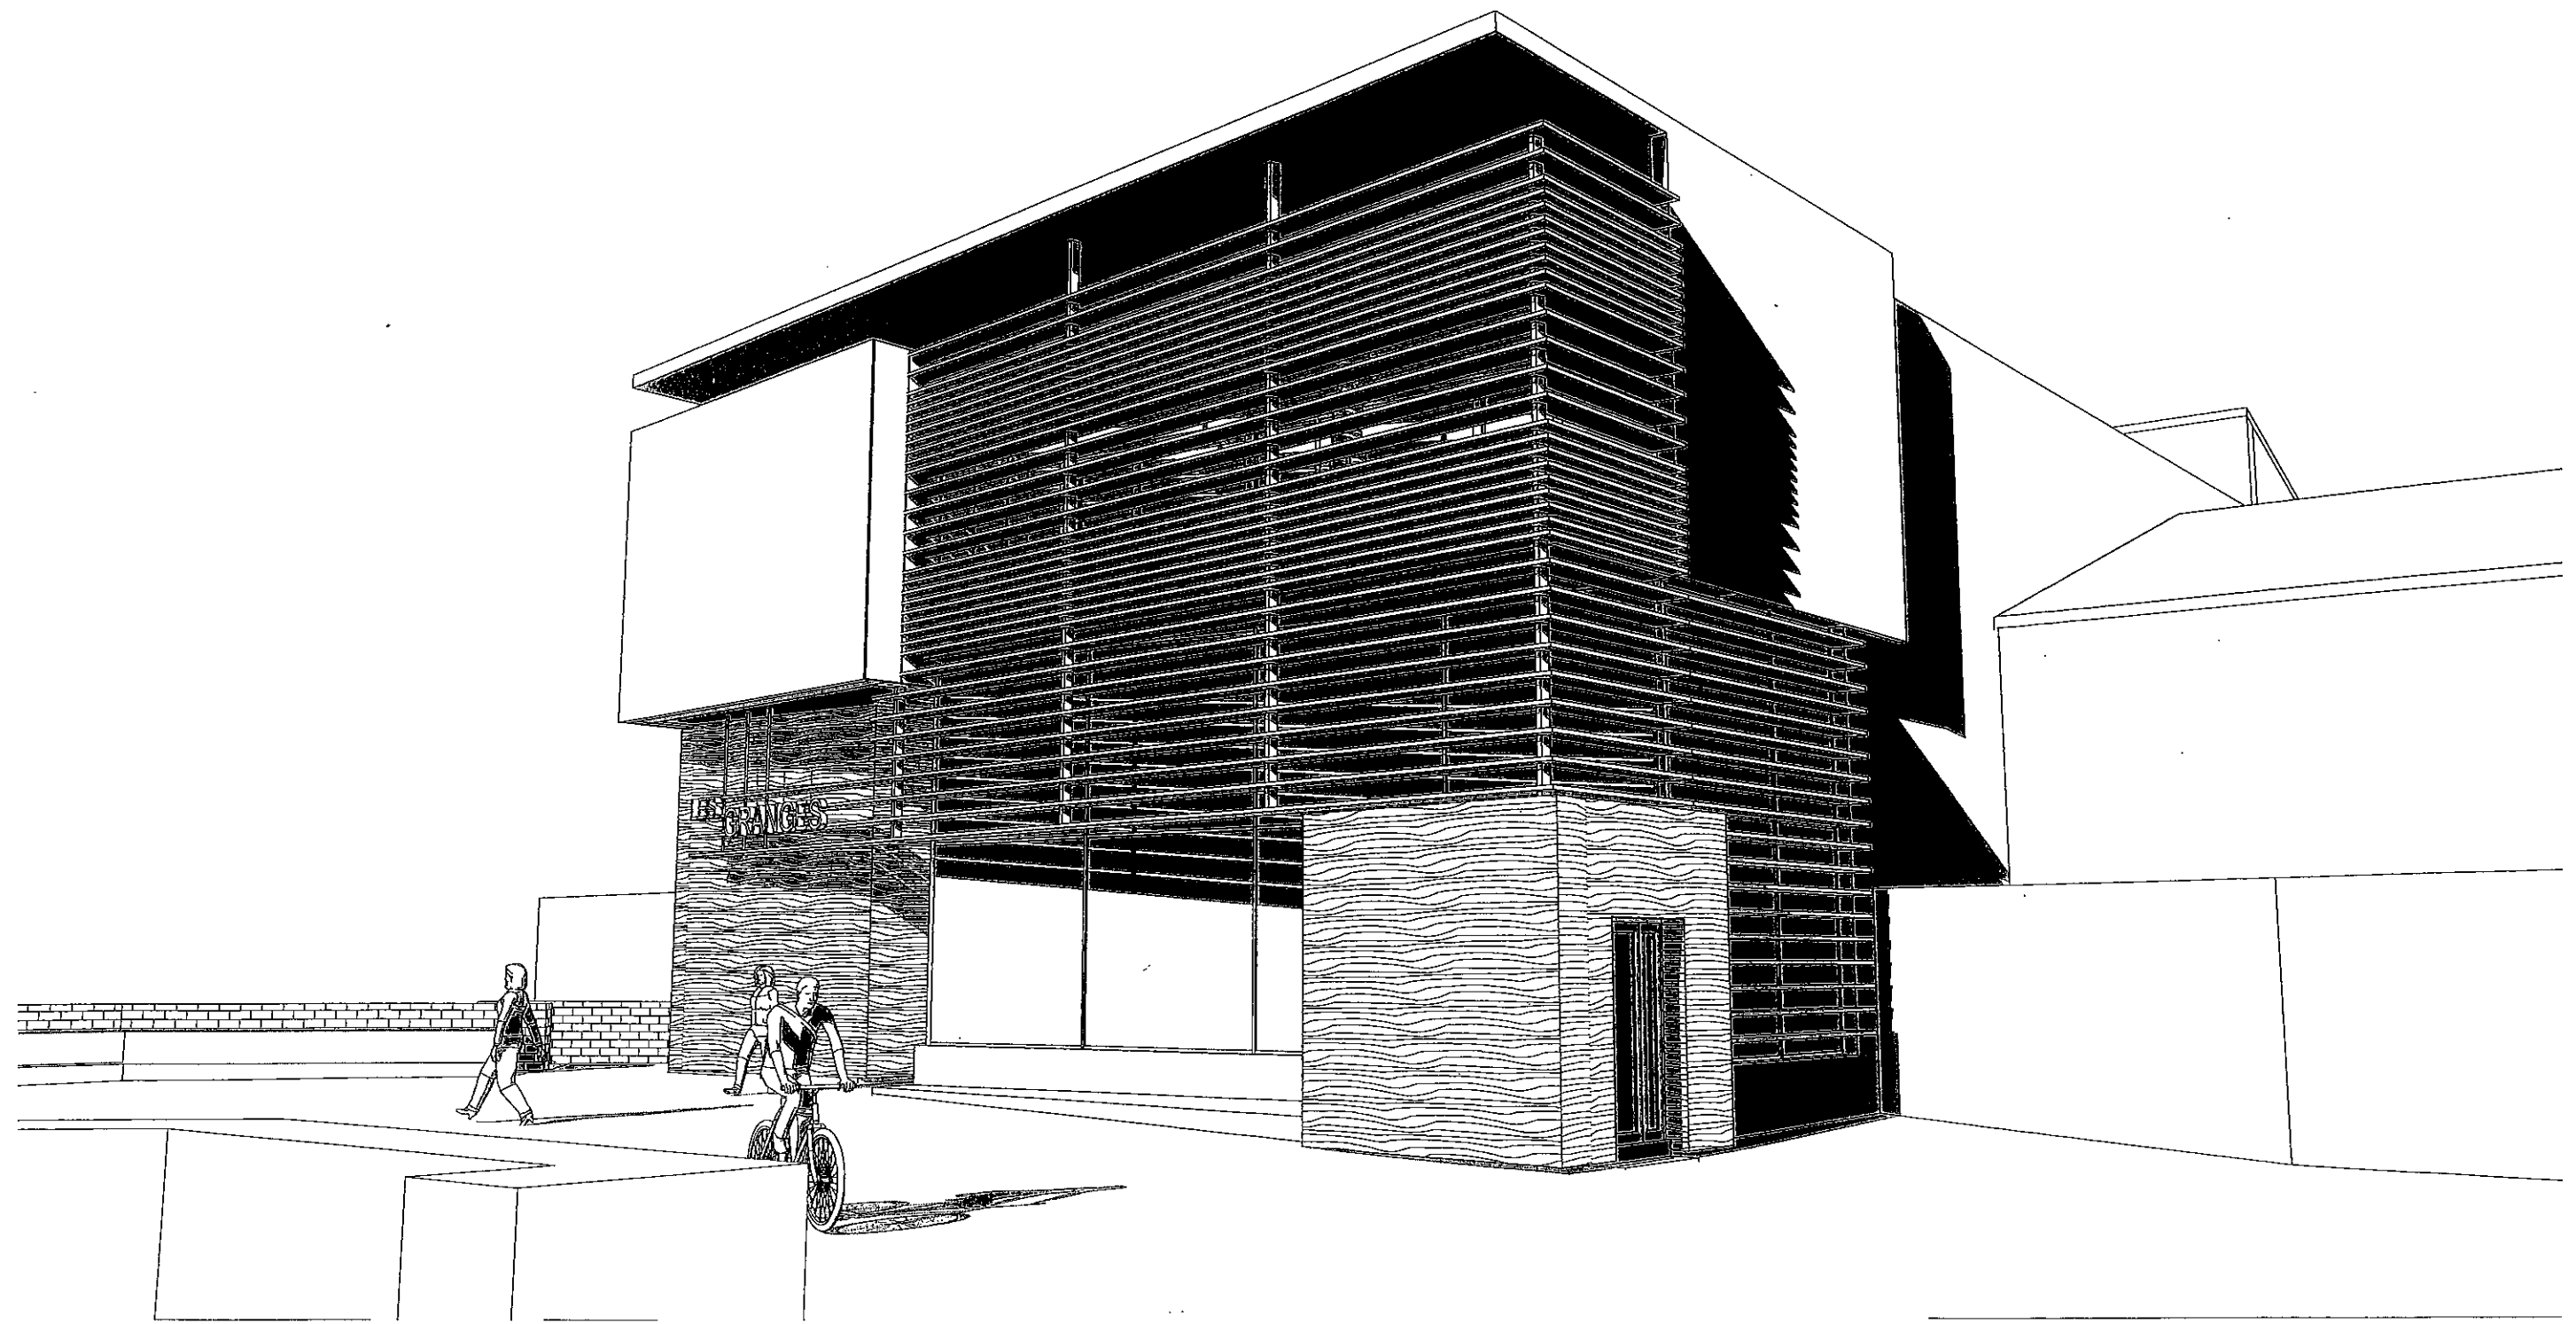

Perspective 2		Plan N° :
Affaire n° 1720	Date : 09 Octobre 2017	Echelle :



Perspective 3		Plan N° :
Affaire n° 1720	Date : 09 Octobre 2017	Echelle : 1:100

Estimation de travaux
Phase Avant Projet Sommaire

Désignation		Esquisse du 20/10/17 (A.P.S.)	Faisabilité 05/11/14 (Diagnostic)
LOT 00	Démolitions	65 100,00 €	50 000,00 €
LOT 01	Gros Oeuvre - V.R.D.	472 900,00 €	365 000,00 €
LOT 02	Charpente - Couverture - Zinguerie	16 300,00 €	53 000,00 €
LOT 03	Etanchéité	46 900,00 €	8 000,00 €
LOT 04	Menuiseries extérieures Aluminium	86 400,00 €	55 000,00 €
LOT 05	Cloisons - Doublages - Faux plafonds	99 800,00 €	88 000,00 €
LOT 06	Menuiseries intérieures	40 800,00 €	62 000,00 €
LOT 07	Carrélage - Faïences	25 700,00 €	43 000,00 €
LOT 08	Sol souple	40 100,00 €	18 000,00 €
LOT 09	Serrureries - Brise soleil - Bardage	85 400,00 €	25 000,00 €
LOT 10	Peinture - Nettoyage	25 700,00 €	20 000,00 €
LOT 11	Ravalements de façades	14 700,00 €	24 000,00 €
LOT 12	Ascenseur	26 000,00 €	30 000,00 €
LOT 13	Plomberie Sanitaires VMC Climatisation	208 700,00 €	171 000,00 €
LOT 14	Electricité - Courants forts & faibles	116 600,00 €	108 000,00 €
Total HT		1 371 100,00 €	1 120 000,00 €
Surface utile		965,00	800,00
soit m2 utile HT		1 420,83 €	1 400,00 €
Date de valeur		valeur Oct 2017	valeur Nov 2014

Fait à Saint Jean de Védas
 le 20 octobre 2017

Gilles Chicaud

ESTIMATION		Plan N°:
Affaire n° 1720	Date : 20 octobre 2017	Échelle :