


Envoyé en préfecture le 14/12/2016  
 Reçu en préfecture le 14/12/2016  
 Affiché le  
 ID : 034-213402704-20161214-2016\_90-DE

 Coordonnées Lambert 93 - Zone 2 (CC43)  
 AS 28 : Application cadastrale  
 - Les limites ne sont définitives qu'une fois le bornage réalisé.

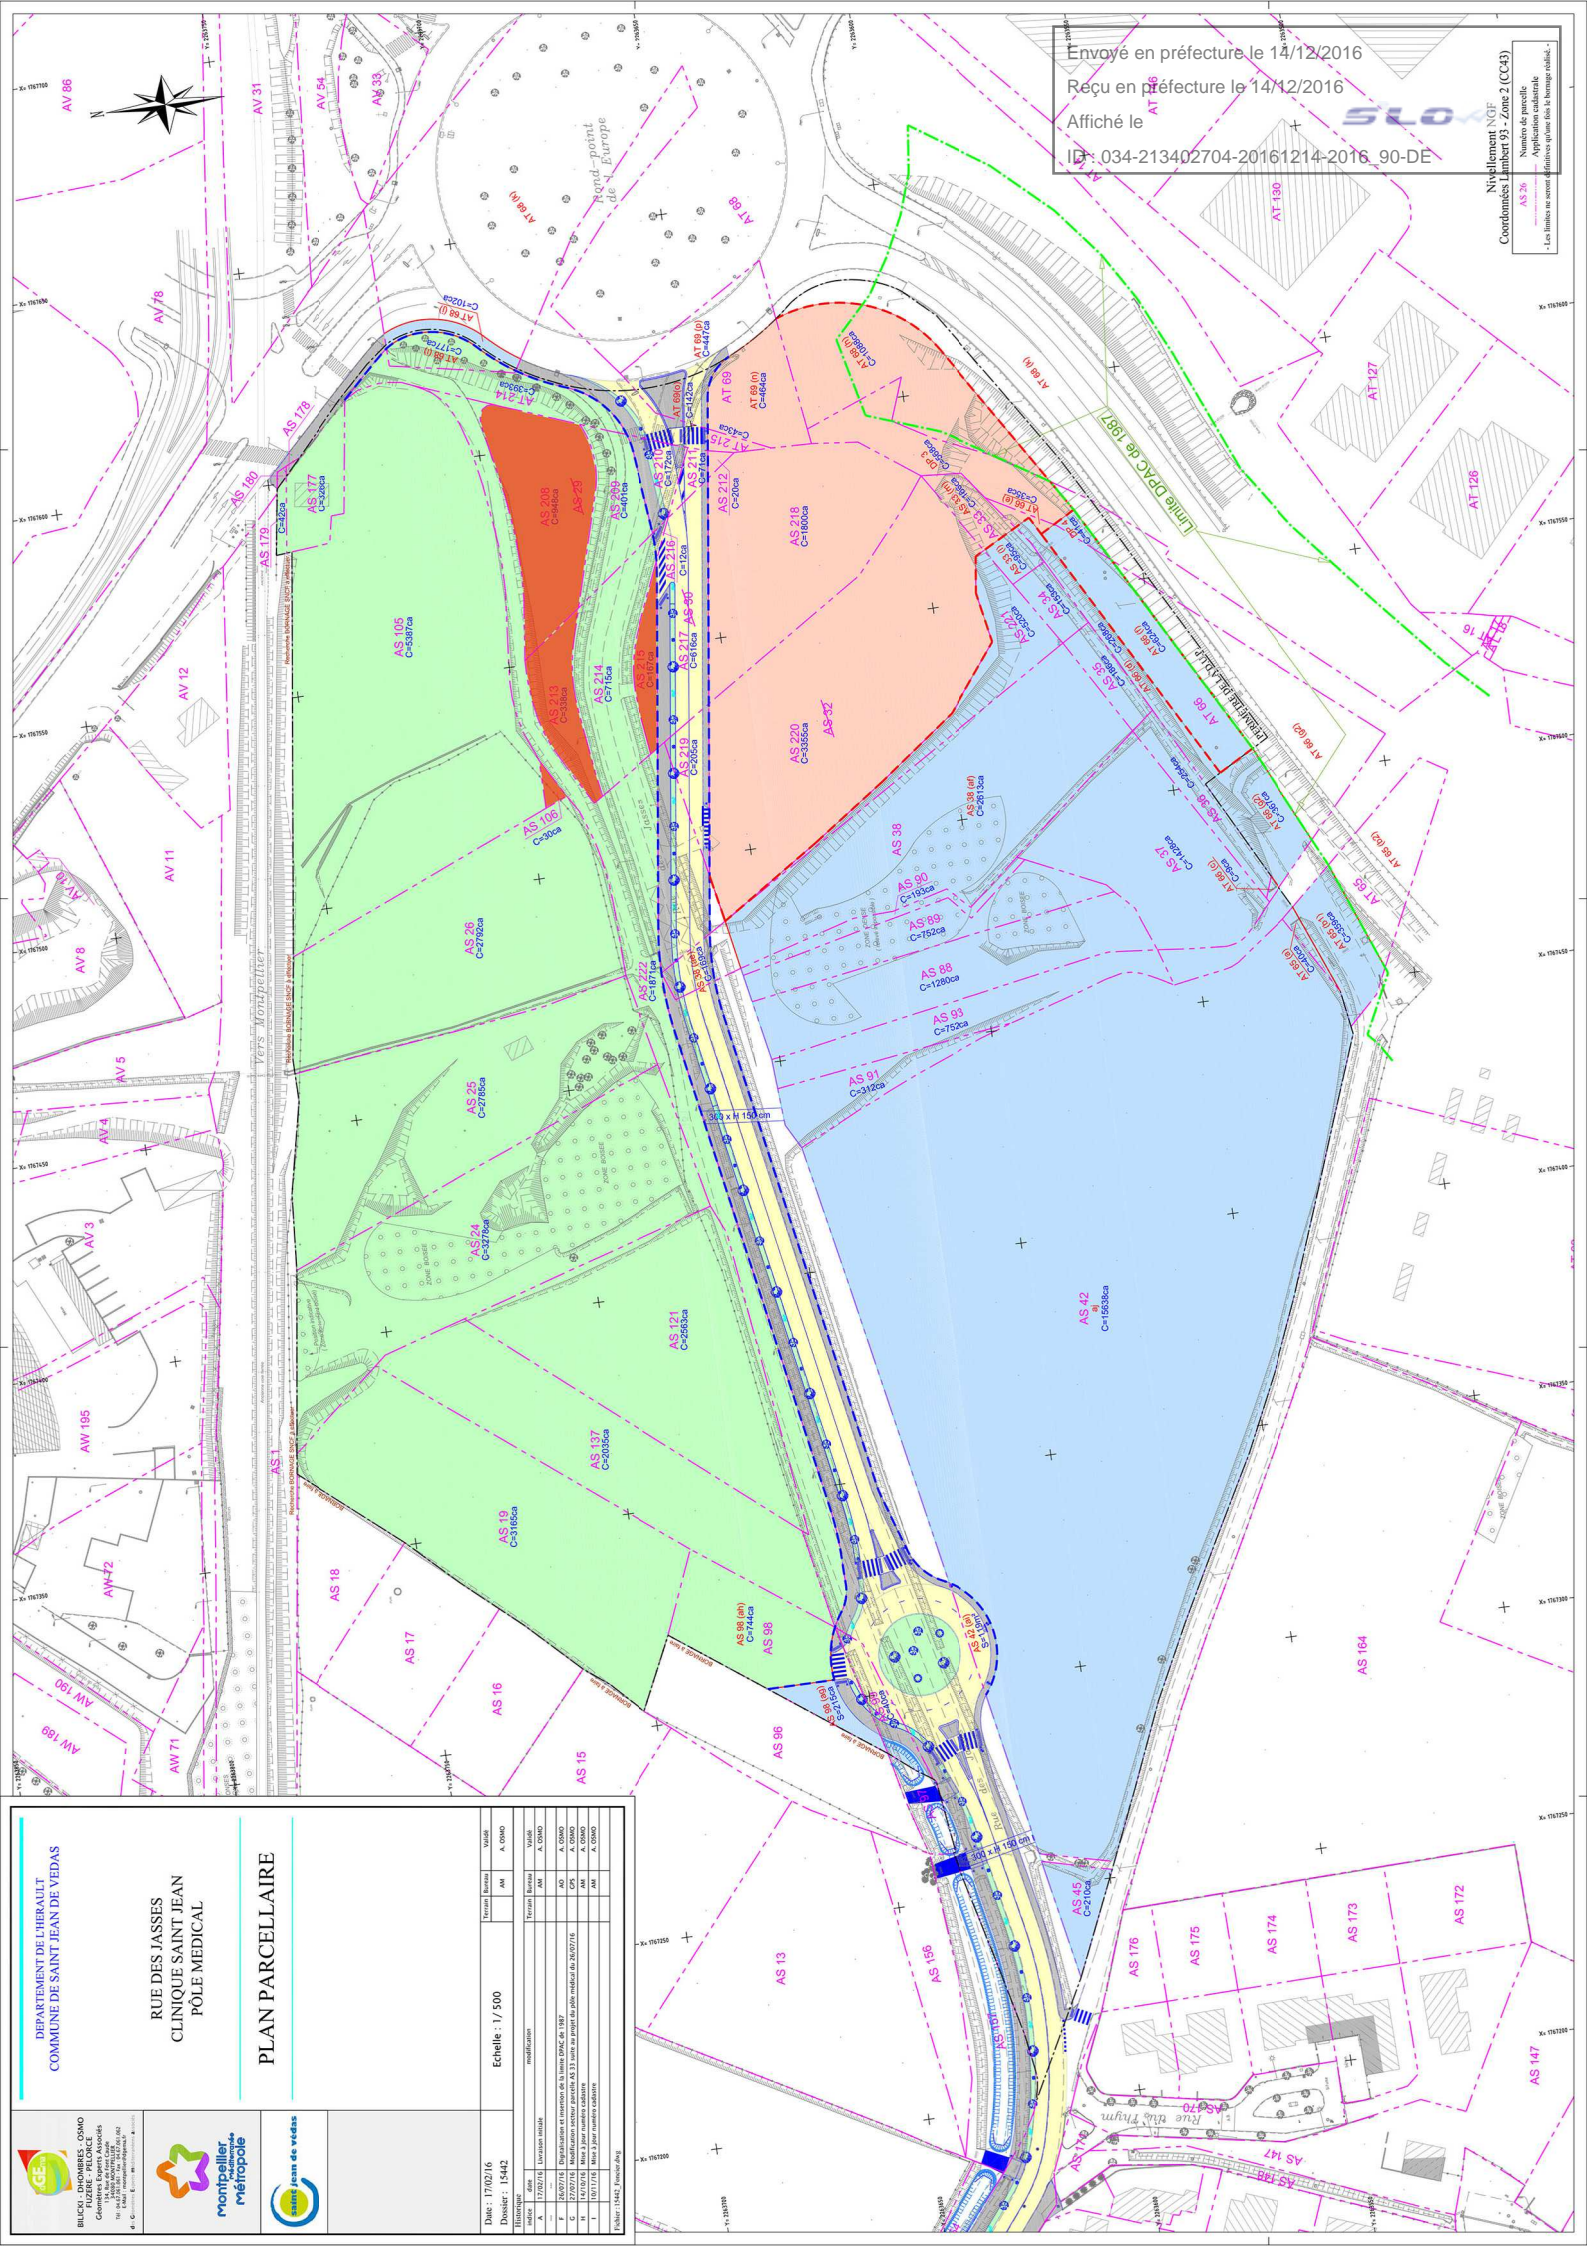

DEPARTEMENT DE L'HERAULT  
 COMMUNE DE SAINT JEAN DE VEDAS

RUE DES JASSES  
 CLINIQUE SAINT JEAN  
 POLE MEDICAL

PLAN PARCELLAIRE




